


P3

TP SINTAXIS ESPACIAL

LENGUAJES
COMUNICACIONALES
Vista Superior
Axonometría
Cortes Vistas
Perspectivas
Maqueta

VISTA SUPERIOR
ESC. 1:200

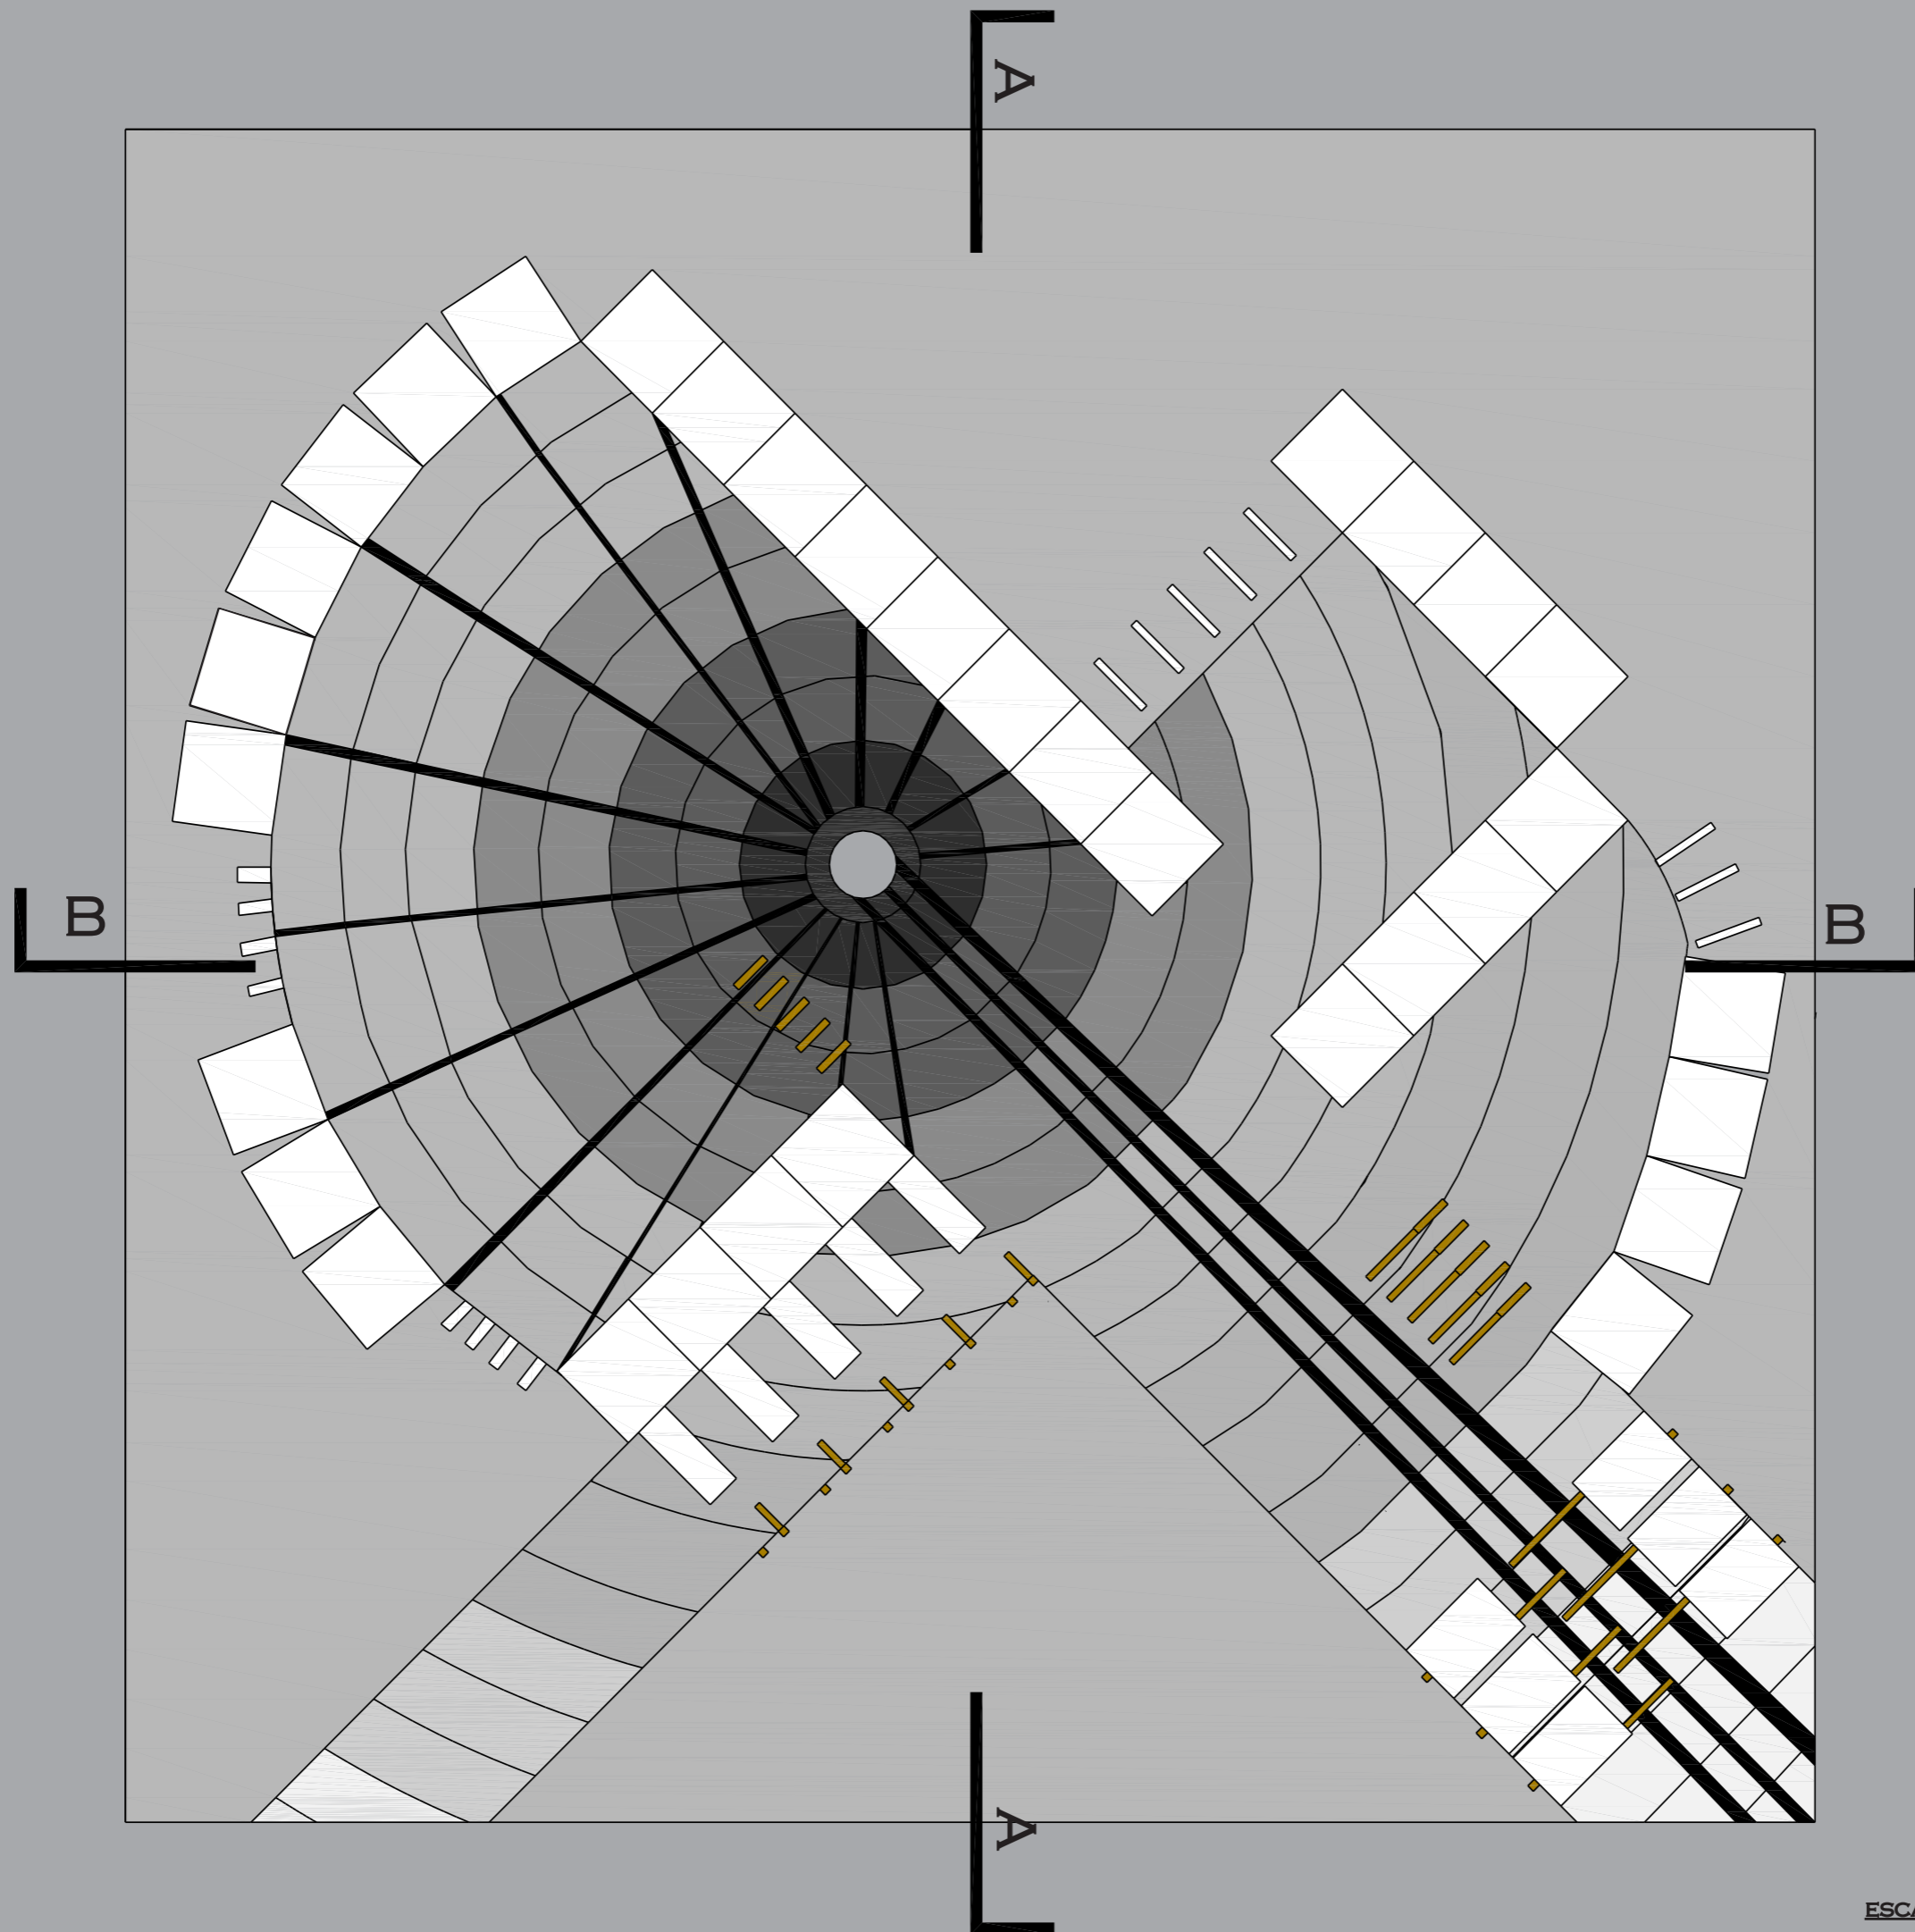

TALLER
INTRODUCTORIO
2013
TALLER
DE
DISEÑO
BÁSICO

CÁTEDRA

DOCENTE TITULAR
Arq. CARLOS FALCO
DOCENTES ADJUNTOS
Arq. PATRICIA A. PIERAGOSTINI
Arq. MÓNICA OSELLA
EQUIPO DOCENTE
Arq. MÓNICA R. CASTILLO
Arq. MARÍA A. FOLLONIER
Arq. MARÍA E. TOSELLO
Arq. ADRIANA SERRICCHIO
Arq. MARÍA E. CARDONI
Arq. FEDERICO RAVIOL
Arq. SILVIA RAMOS
D.Ind. VIRGINIA RAMUNNO
PASANTES
MÓNICA C. BACHOT
NICOLÁS LEGUIZAMÓN
JUAN I. LÓPEZ

ALUMNOS

Claribel Díaz Ferreyra

ESCALA 1:200.