


# P5

## TP SINTAXIS ESPACIAL

### LENGUAJES COMUNICACIONALES

Vista Superior  
Axonometría  
Cortes Vistas  
Perspectivas  
Maqueta

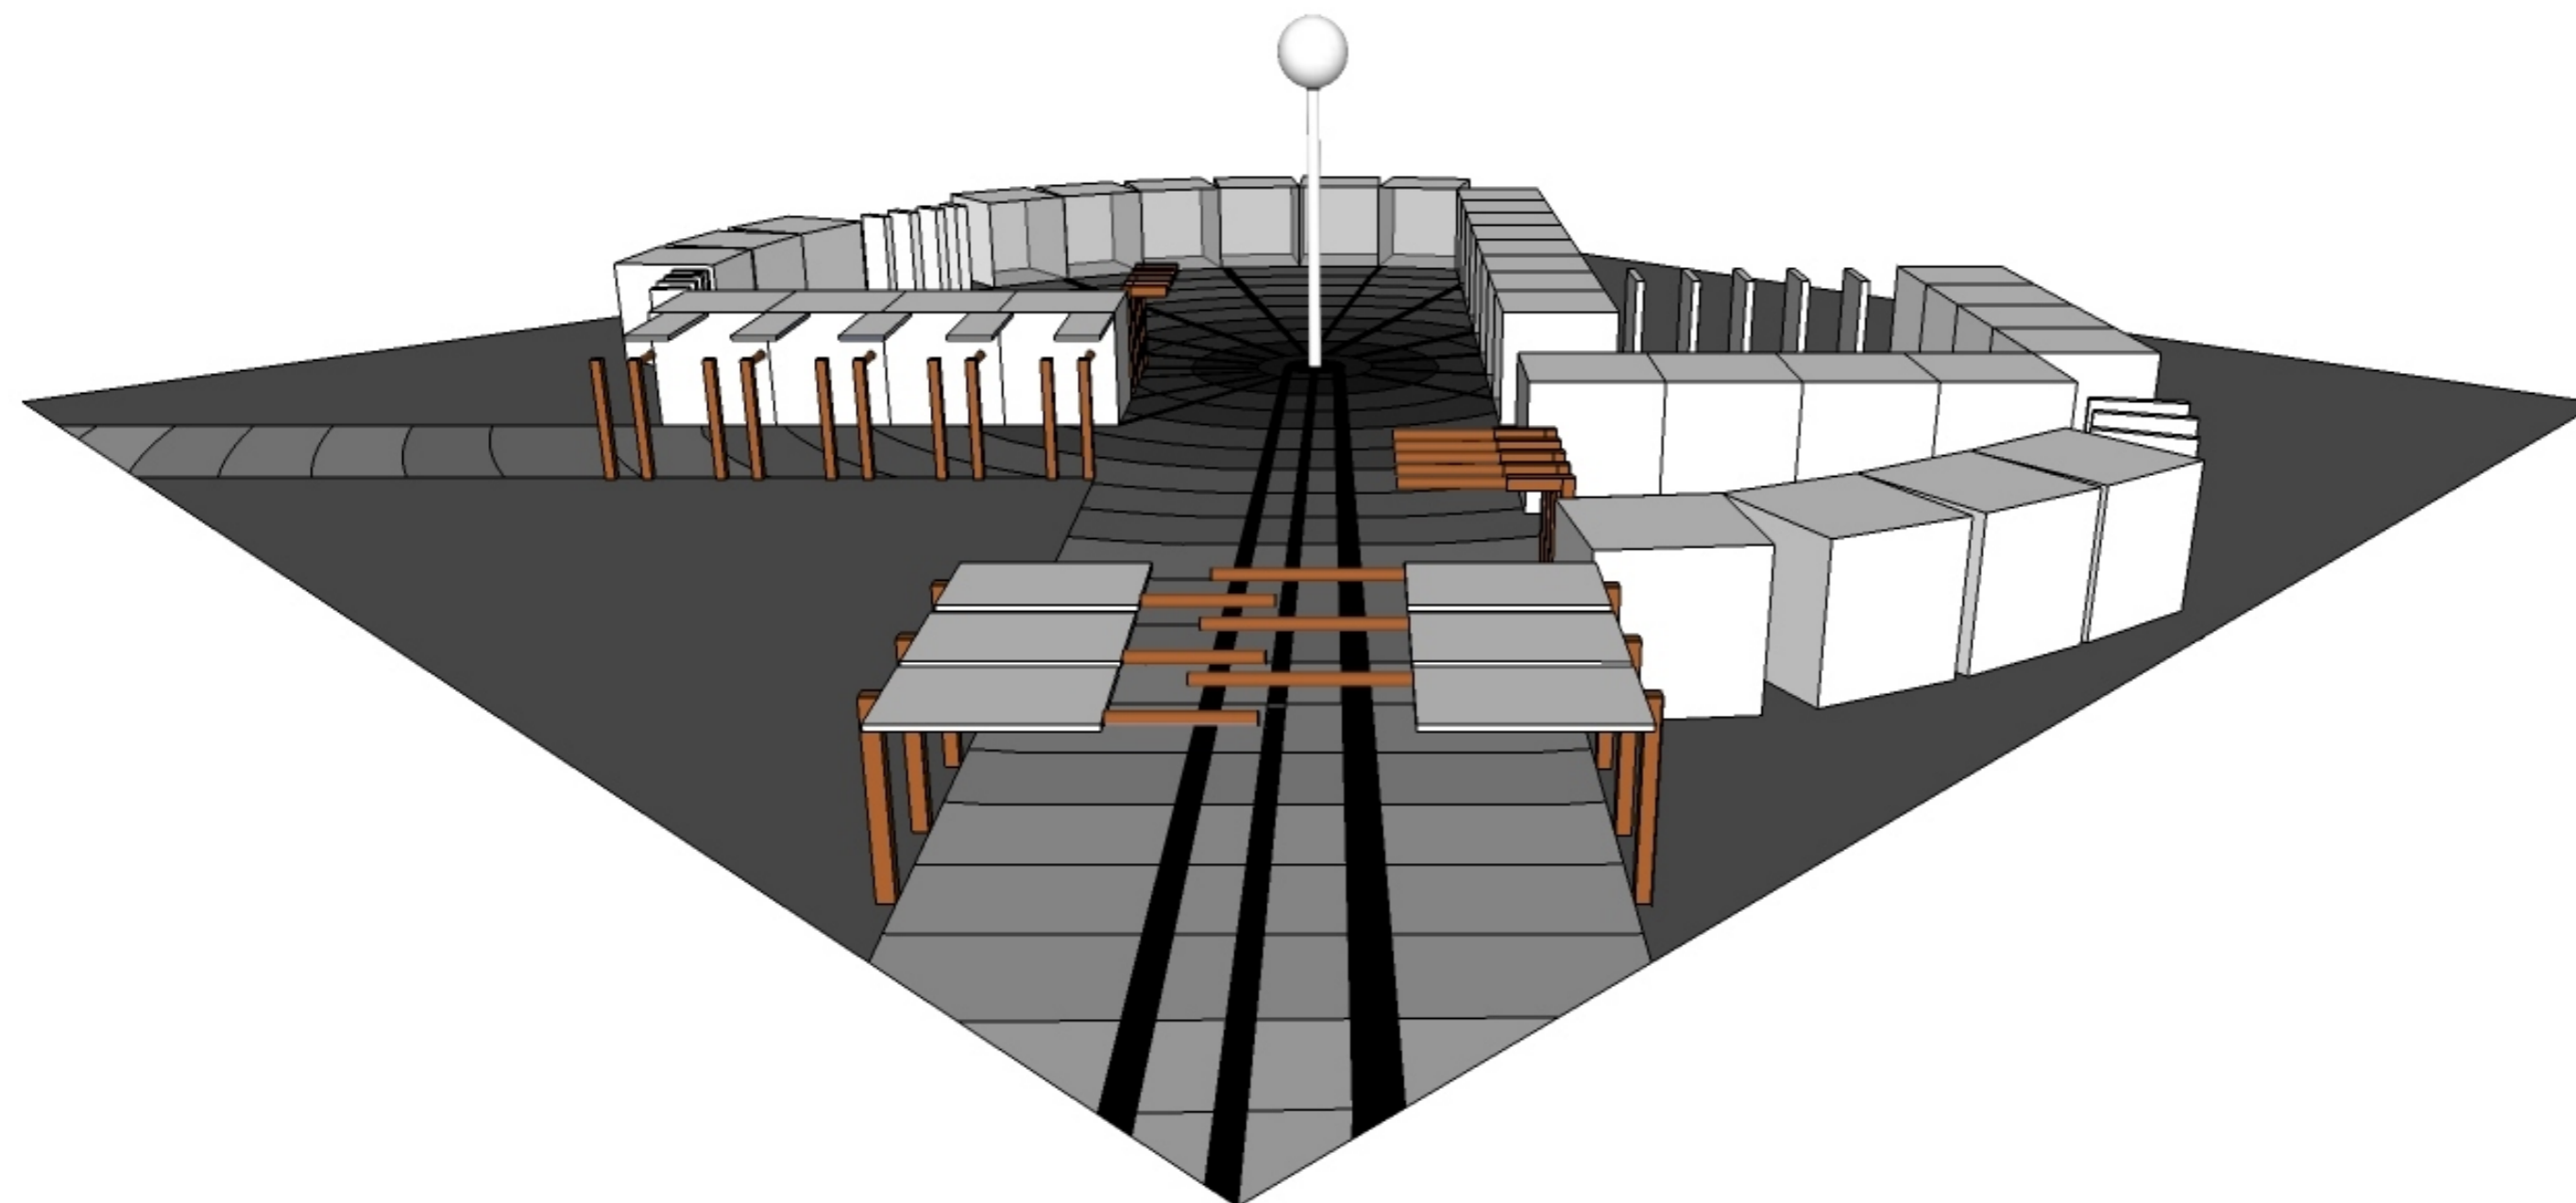

TALLER  
INTRODUCTORIO  
2013  
TALLER  
DE  
DISEÑO  
BÁSICO

#### CÁTEDRA

DOCENTE TITULAR  
Arq. CARLOS FALCO  
DOCENTES ADJUNTOS  
Arq. PATRICIA A. PIERAGOSTINI  
Arq. MÓNICA OSELLA  
EQUIPO DOCENTE  
Arq. MÓNICA R. CASTILLO  
Arq. MARÍA A. FOLLONIER  
Arq. MARÍA E. TOSELLO  
Arq. ADRIANA SERRICCHIO  
Arq. MARÍA E. CARDONI  
Arq. FEDERICO RAVIOL  
Arq. SILVIA RAMOS  
D.Ind. VIRGINIA RAMUNNO  
PASANTES  
MÓNICA C. BACHOT  
NICOLÁS LEGUIZAMÓN  
JUAN I. LÓPEZ

#### ALUMNOS

Claribel Díaz Ferreyra

ESCALA 1:200